



LEGENDA


- opere e volumi esistenti
- opere in progetto
- volumi in progetto
- area a verde ed alberature esistenti
- area a verde in progetto
- pavimentazione in progetto
- pavimentazione esistente
- quote esistenti
- quote di progetto

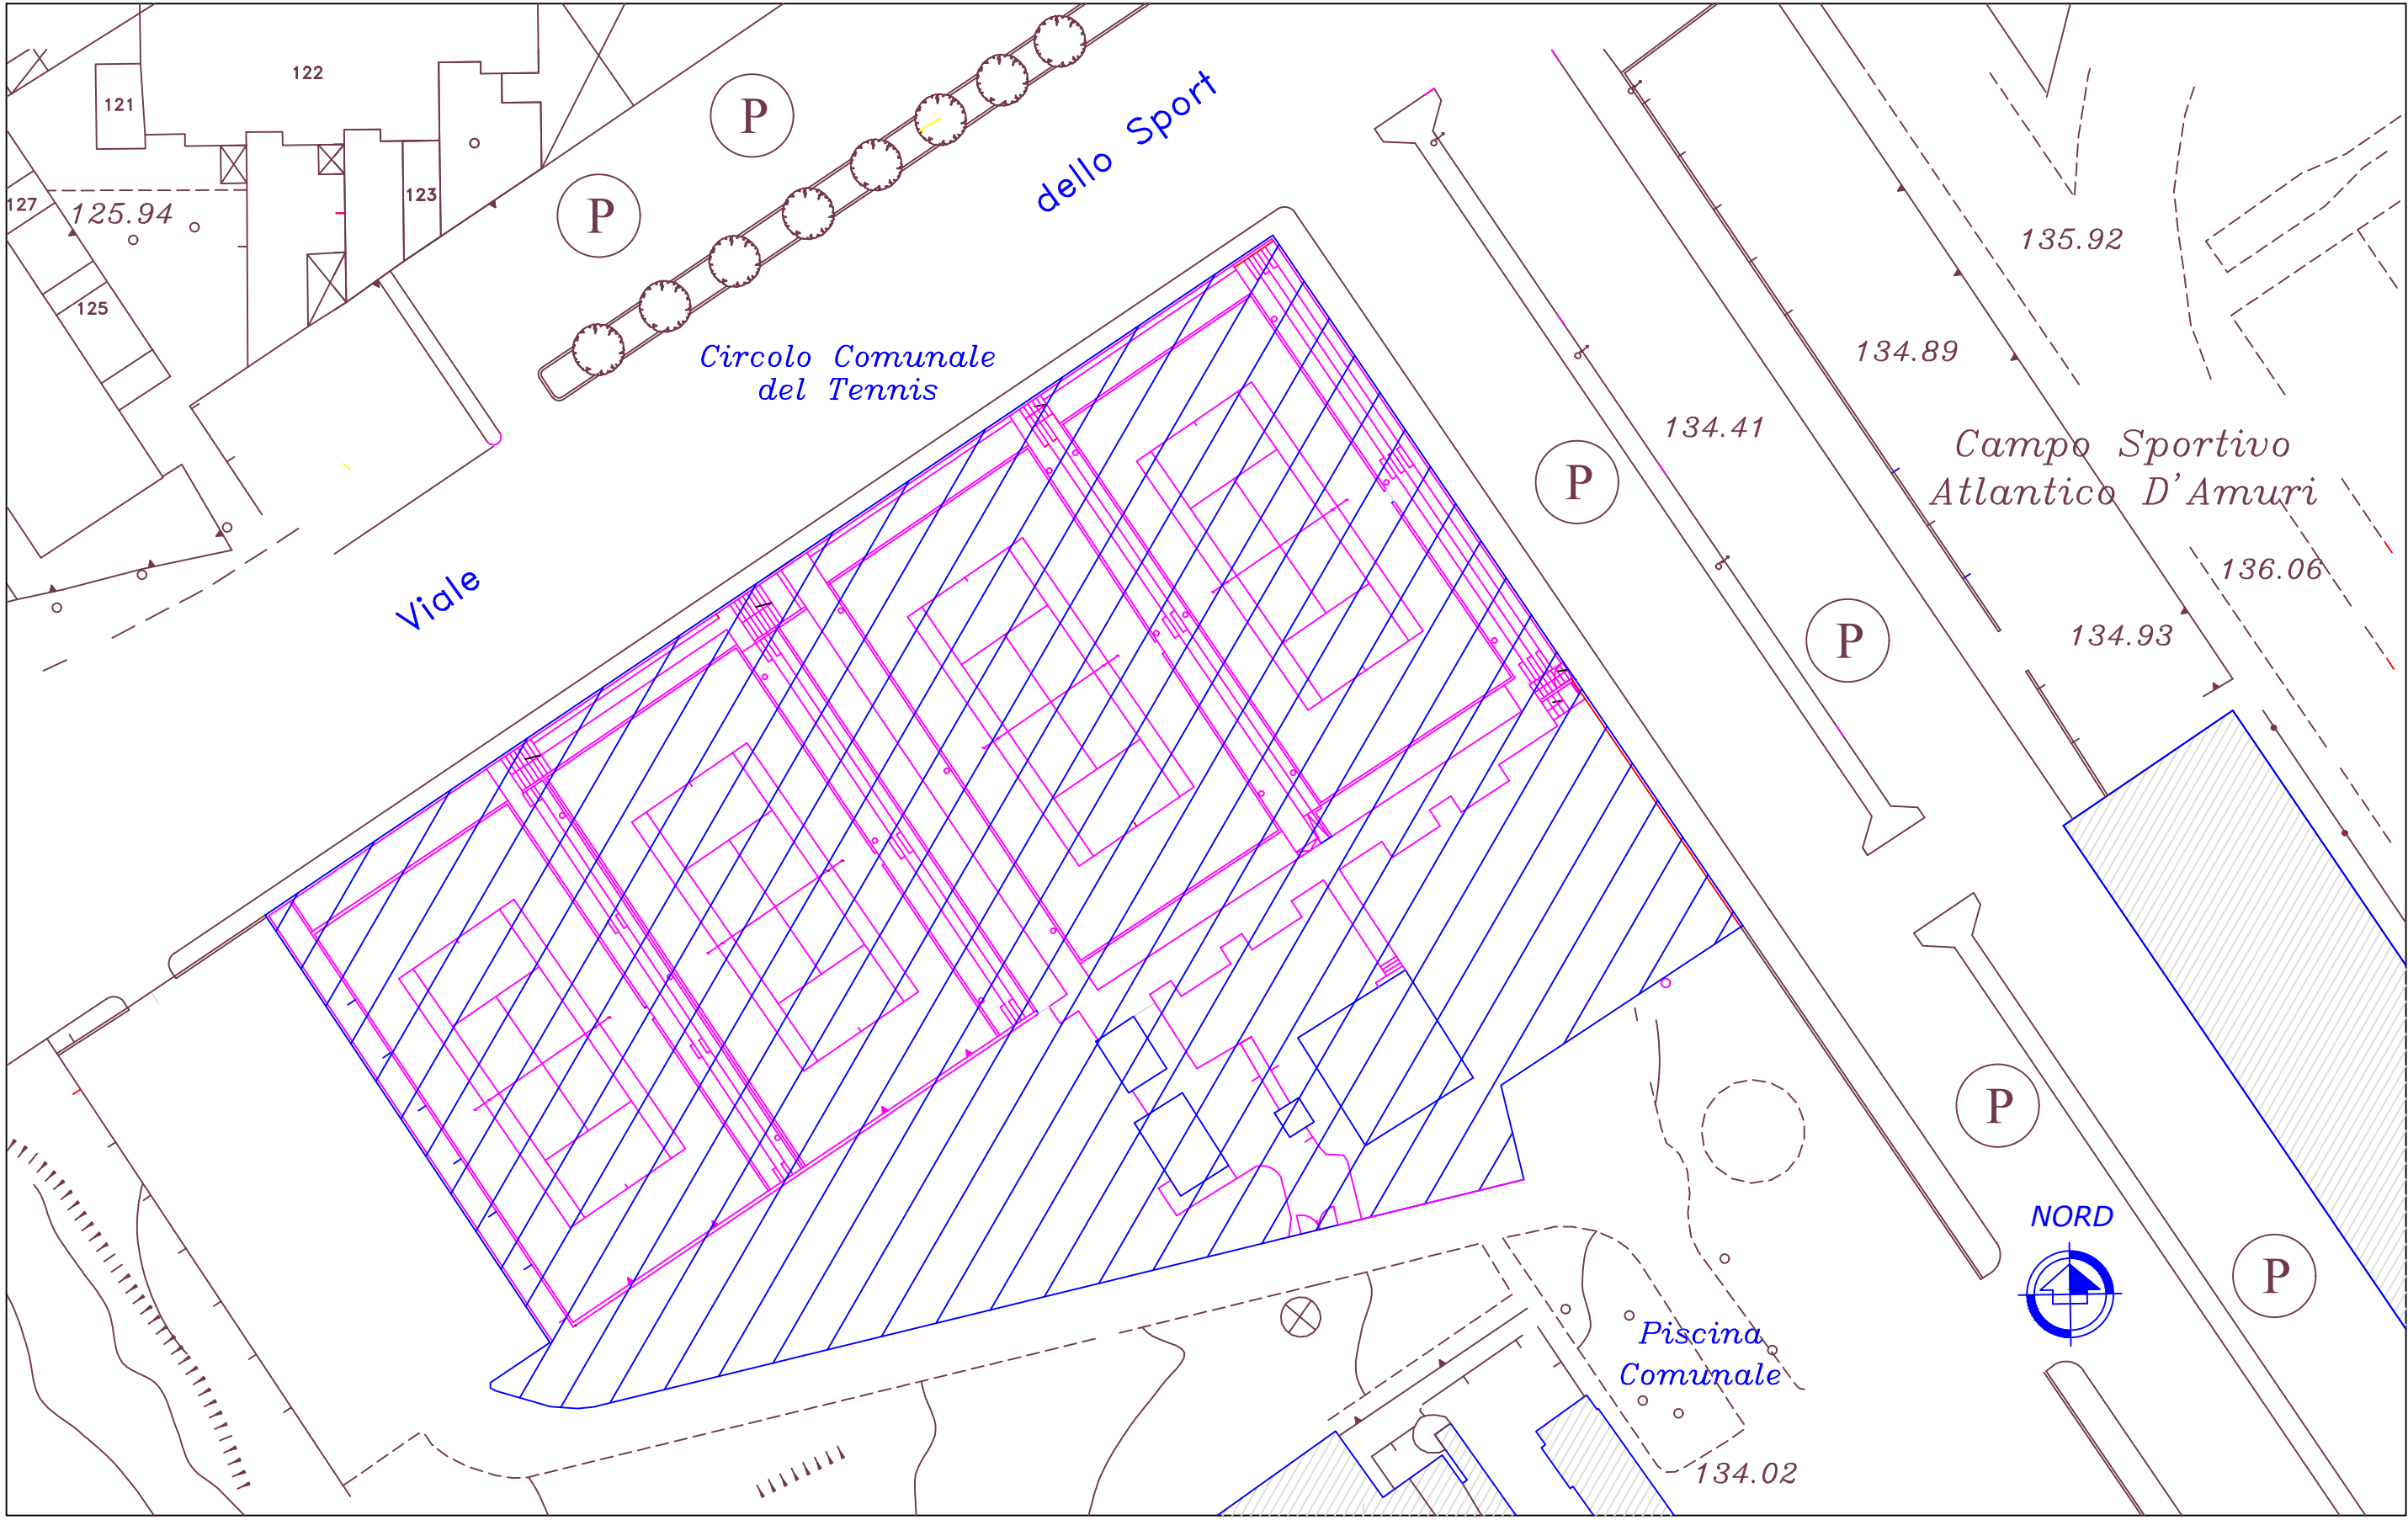

INDIVIDUAZIONE DEL PERIMETRO E DELL'AREA
in rapp.di scala 1:400

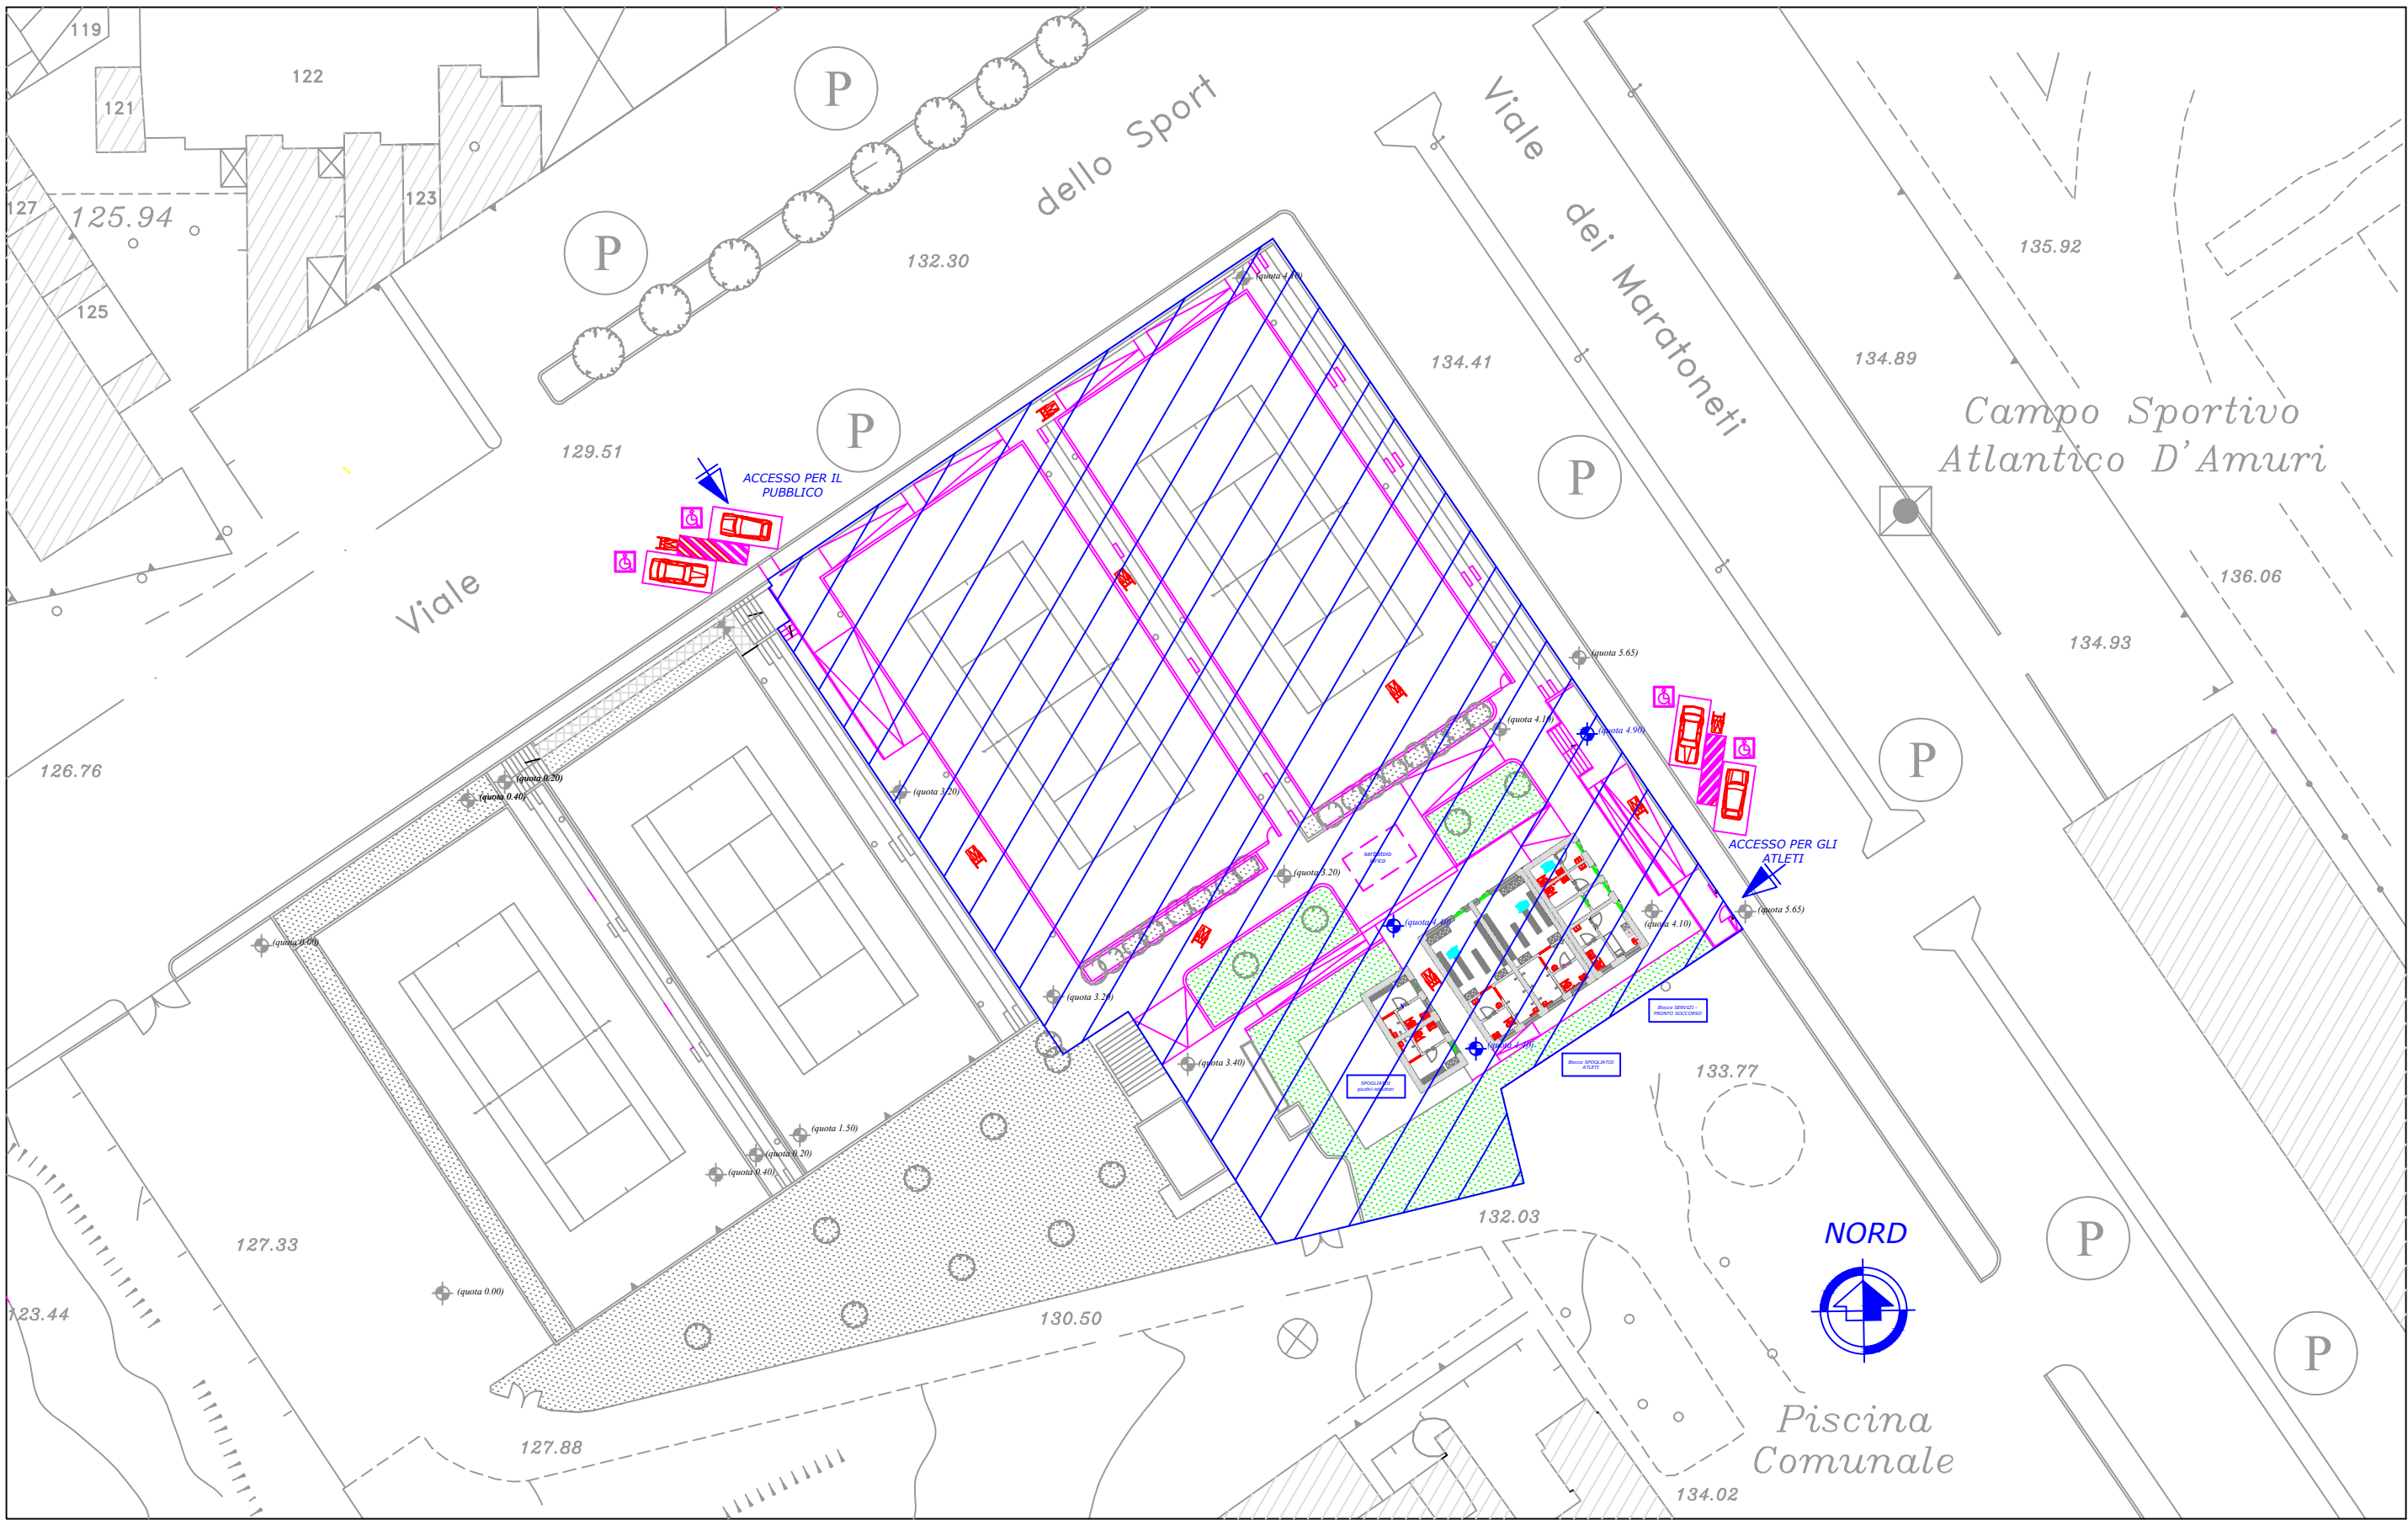

INDIVIDUAZIONE DELL'AREA D'INTERVENTO
in rapp.di scala 1:400

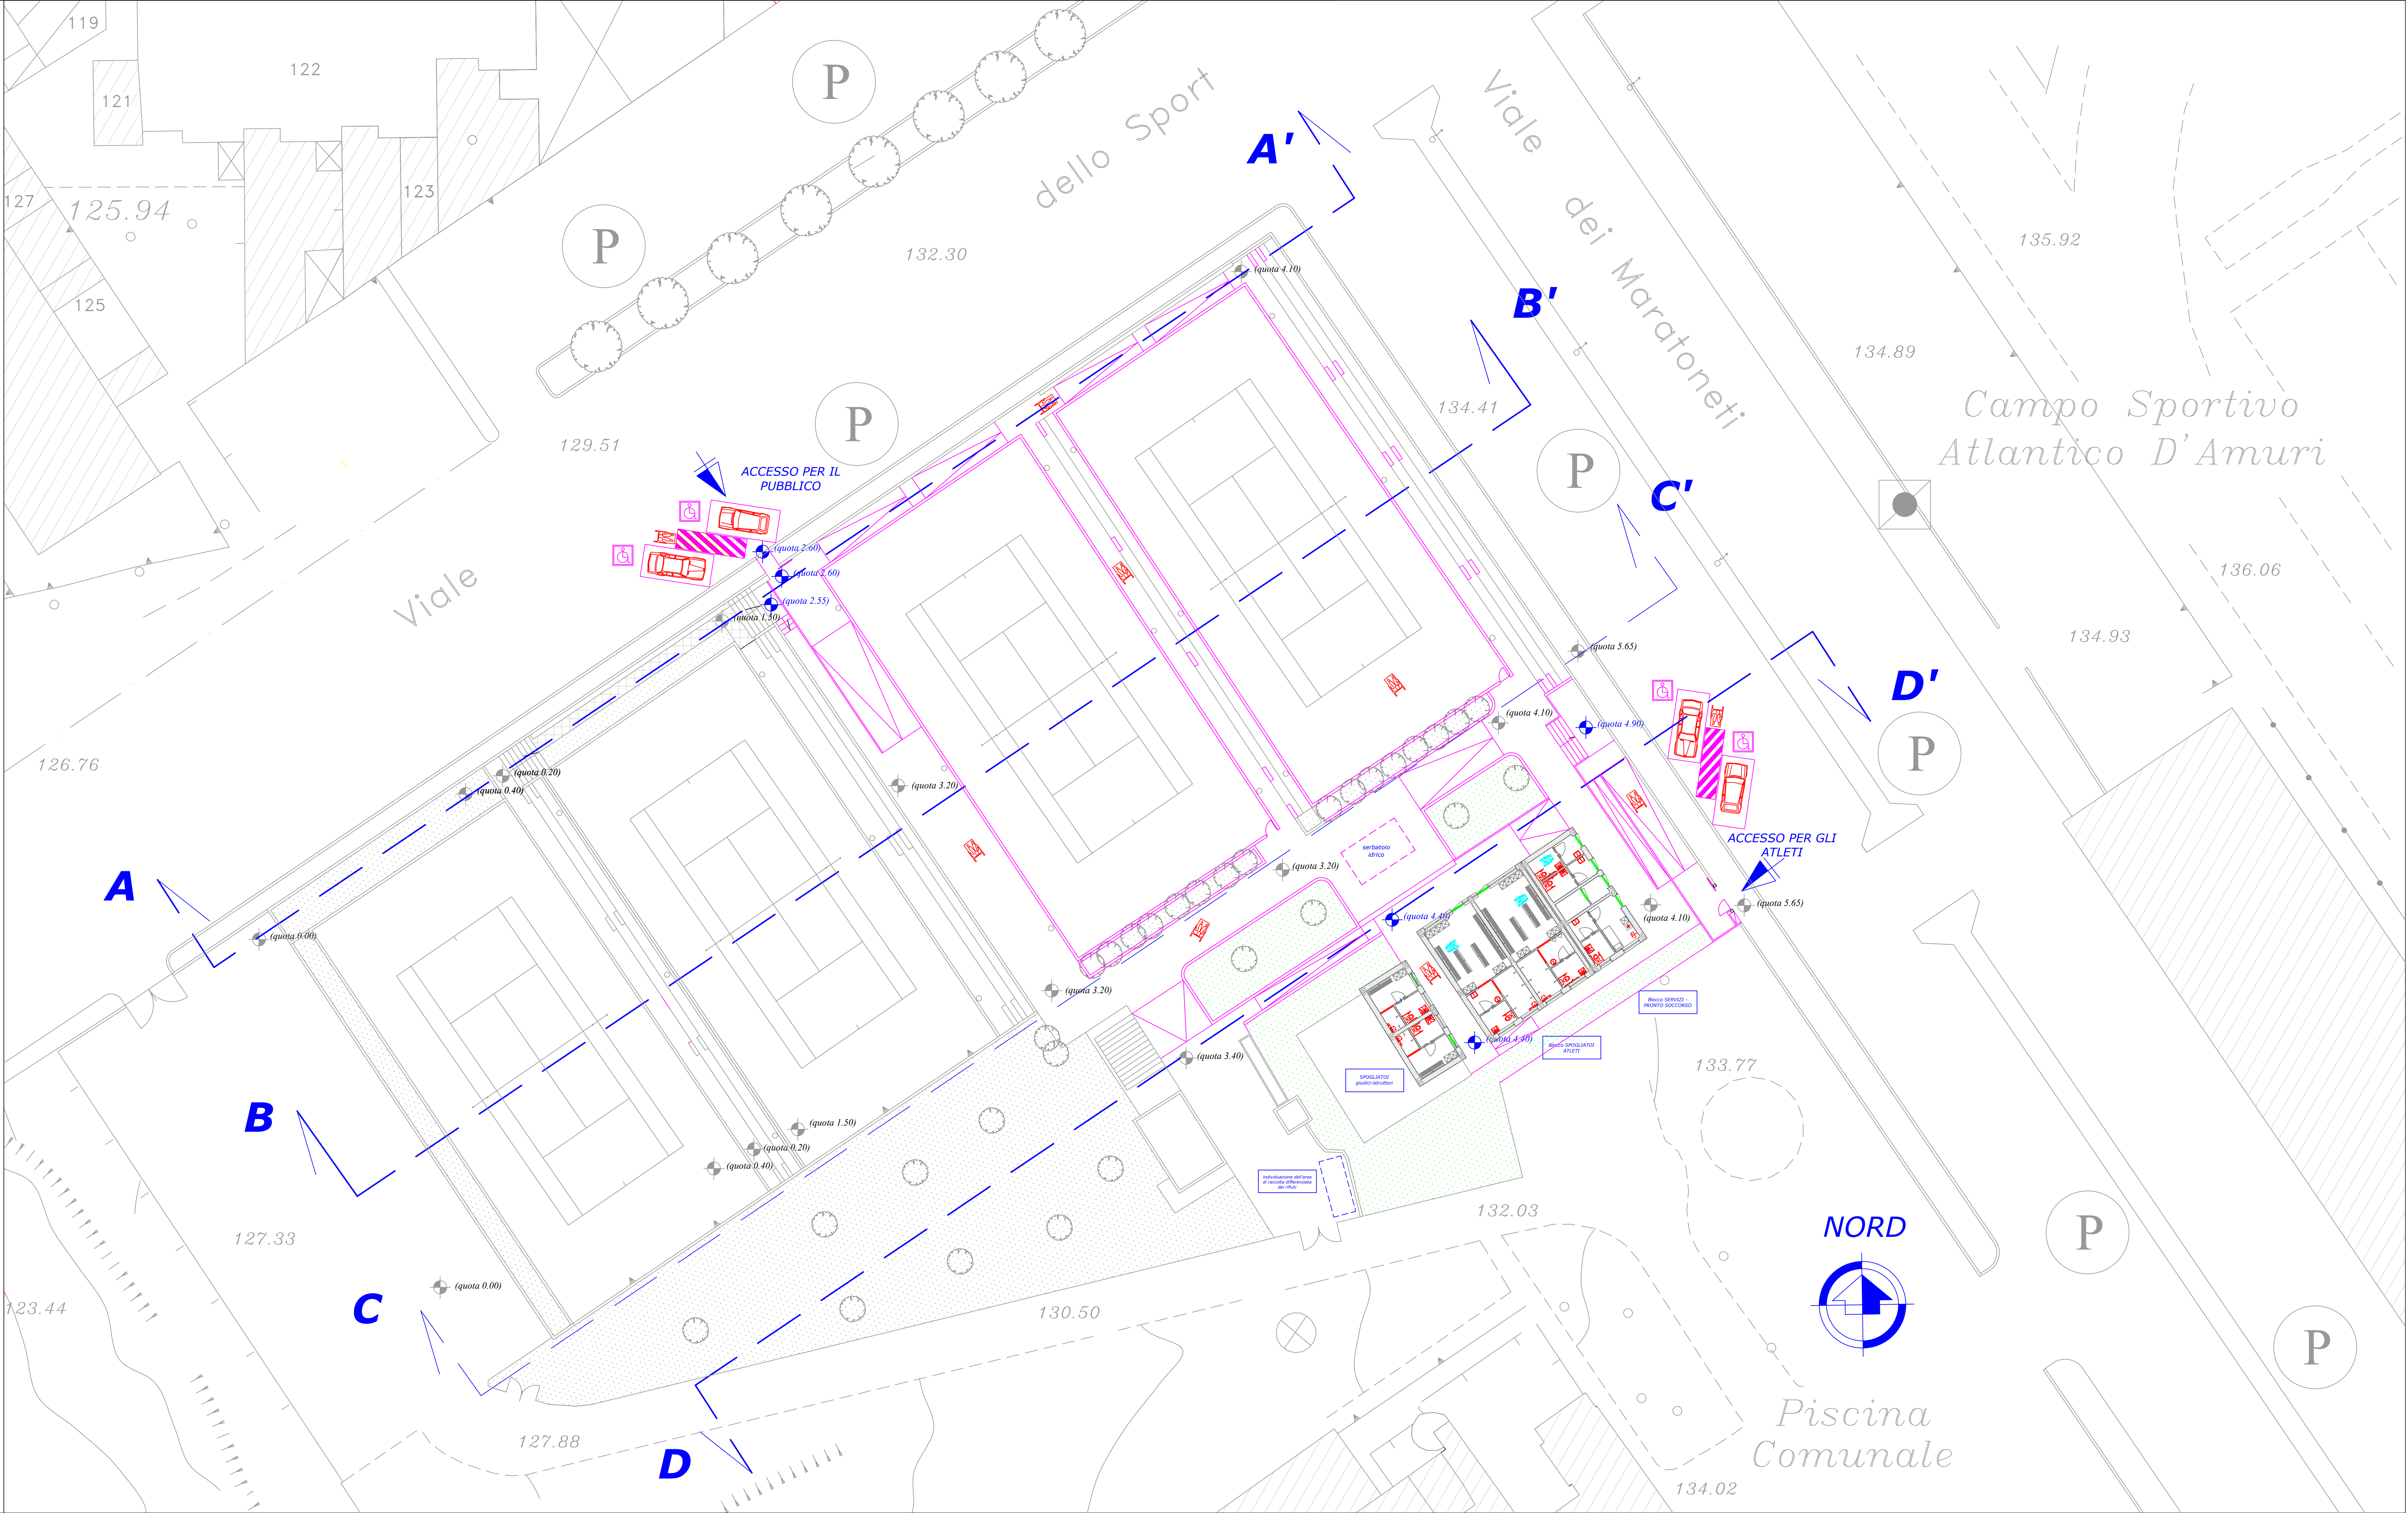

CITTA' DI GROTTAGLIE
Provincia di Taranto

PNRR M5C2 INV 2.1 "Rigenerazione urbana"
fondi PNRR - Misura 5, Componente 2, Investimento 2.1
finanziato dall'Unione Europea - Next Generation Eu.

Ristrutturazione e adeguamento del Circolo Comunale
del tennis di Viale dei Maratoneti

VISTI

PROGETTO ESECUTIVO

ai sensi dell'art.23, comma 8, del Decreto legislativo 18 aprile 2016 n°50 e degli artt.33-43
del D.P.R. 5 ottobre 2010 n°207 e ss.mm.ii.

Progettazione:
Arch.Giovanni D'Amuri
Viale dello Sport, 1 - 74021 - Grottaglie (TA) tel.349.771484
e-mail: arch.giovanndamuri@gmail.com

Responsabile del
Procedimento:
Ing.Adele Celino
Dirigente dell'Unità Progetti Speciali e Attuazione del PNRR Comune di Grottaglie (TA)

data maggio 2023

Elaborato:

PROGETTO: Planimetria generale
in rapp.di scala 1:200

6